

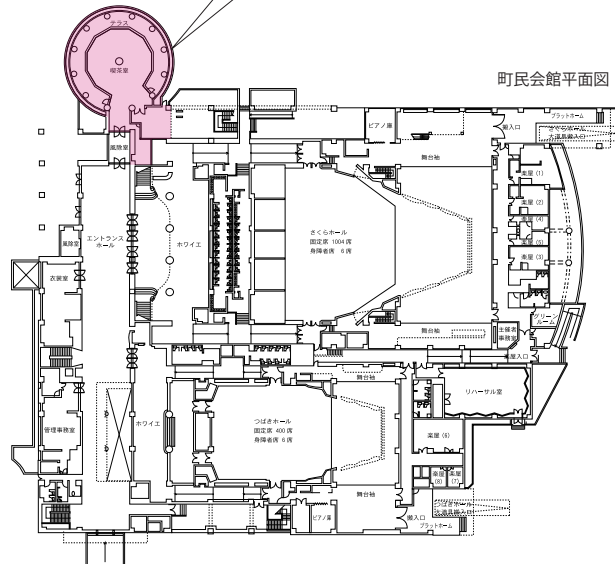


喫茶室平面図（客席＋厨房等）

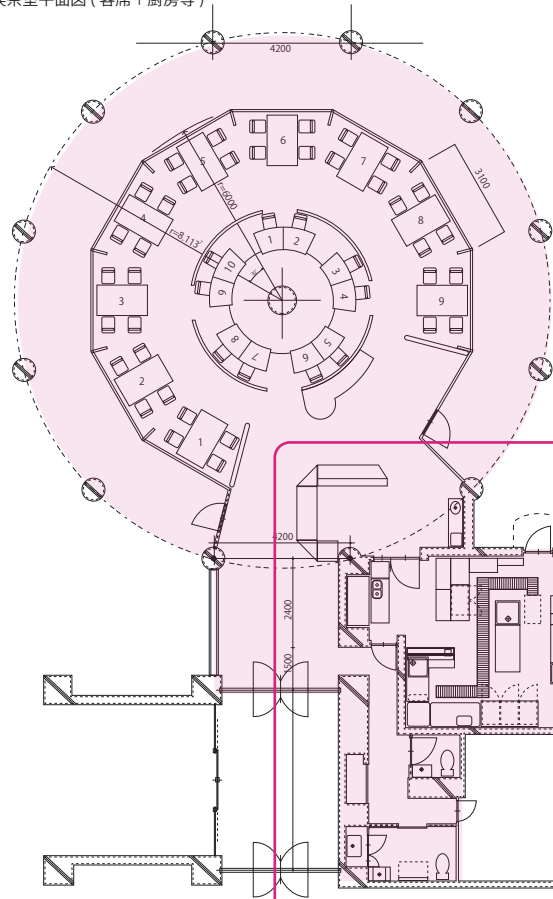

町民会館平面図

喫茶室厨房 平面図

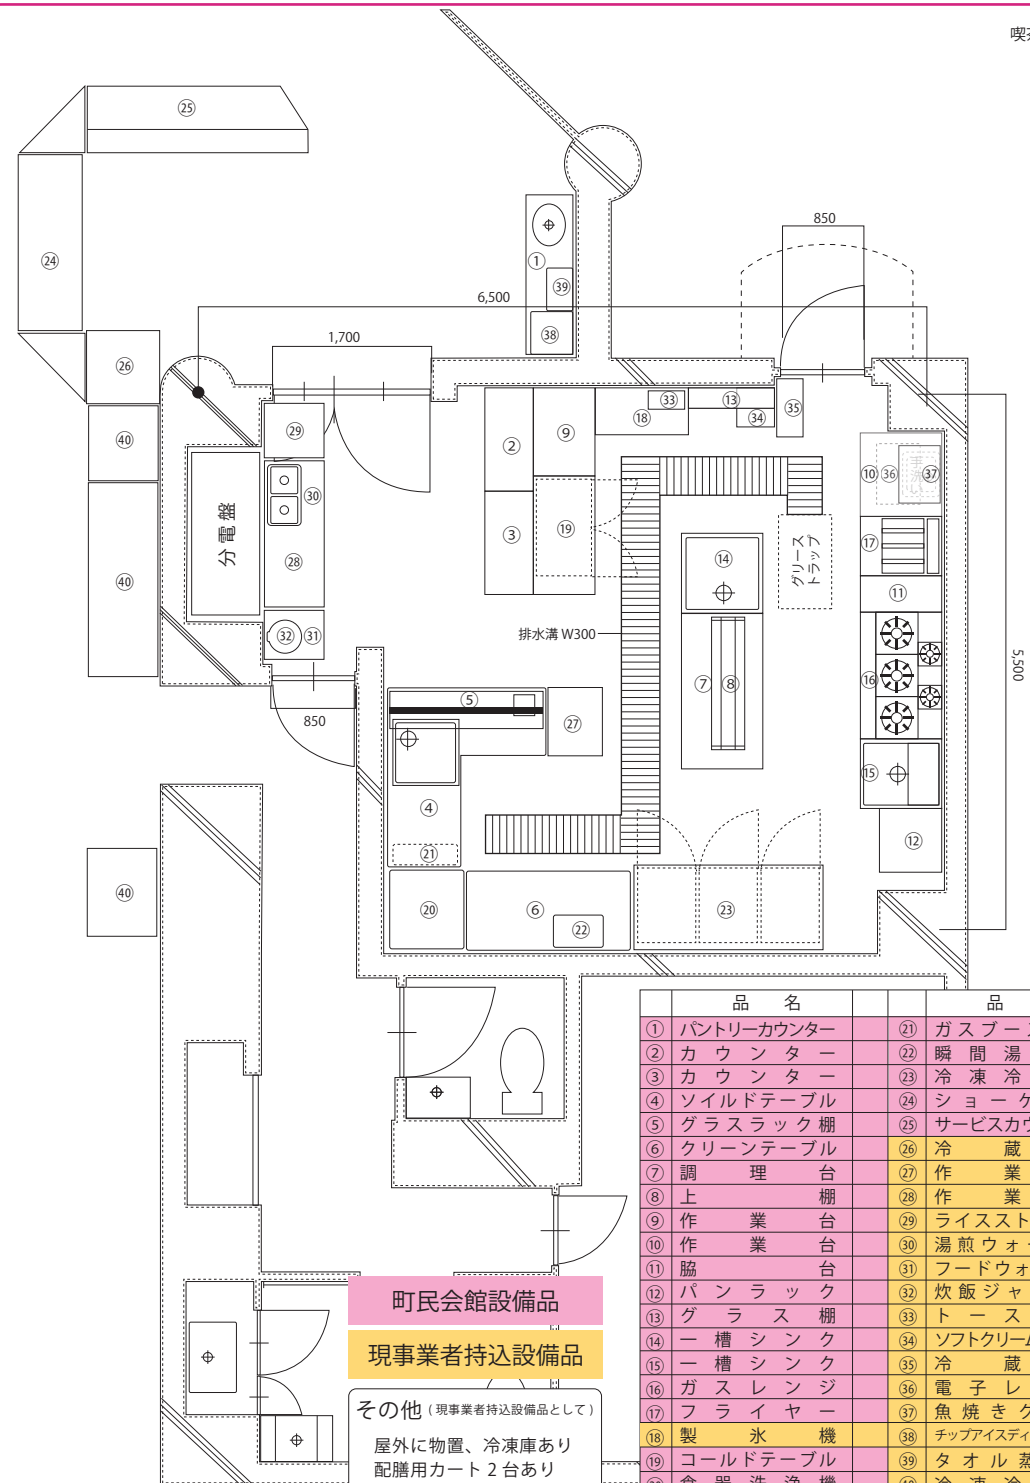

町民会館設備品

現事業者持込設備品

その他（現事業者持込設備品として）

屋外に物置、冷凍庫あり
配膳用カート2台あり

品 名	品 名
① パントリーカウンター	②① ガスブースター
② カウンター	②② 瞬間湯沸器
③ カウンター	②③ 冷凍冷蔵庫
④ ソイルドテーブル	②④ ショーケース
⑤ グラスラック棚	②⑤ サービスカウンター
⑥ クリーンテーブル	②⑥ 冷蔵庫
⑦ 調理台	②⑦ 作業台
⑧ 上棚	②⑧ 作業台
⑨ 作業台	②⑨ ライスロッカー
⑩ 作業台	②⑩ 湯煎ウォーマー
⑪ 脇台	③① フードウォーマー
⑫ パンラック	③② 炊飯ジャー5個
⑬ グラス棚	③③ トースター
⑭ 一槽シンク	③④ ソフトクリームマシン
⑮ 一槽シンク	③⑤ 冷蔵庫
⑯ ガスレンジ	③⑥ 電子レンジ
⑰ フライヤー	③⑦ 魚焼きグリル
⑱ 製氷機	③⑧ チップアイスディスペンサー
⑲ コールドテーブル	③⑨ タオル蒸し器
⑳ 食器洗浄機	④① 冷凍冷蔵庫