



さくらホール(大)照明回路表①

2018.3.14修正版


| 場所 | 記号 | 回路数 | | | | | | 備考 |
|-----------------------|--------|-----|------|----|---|----|-----------------|---|
| | | 全 | 下 | 中2 | 中 | 中1 | 上 | |
| 1ボーダー | 1B | 8 | 4 | | 4 | | 同一 下手と 回路 | W“72 W“78 一色につき 200w×22 Bo.切り替えコンセントはありません。 フィルタホルダ(195×195)・予備シートあり |
| 2ボーダー | 2B | 8 | 4 | | 4 | | | |
| 3ボーダー | 3B | 8 | 4 | | 4 | | | |
| プロセニウムライト | PS | 12 | 4 | | 4 | | 4 | 吊物なし |
| 1サスペンション | 1S | 20 | 4 ※1 | 4 | 4 | 4 | 4 ※1 | 1Kw凸×12 1Kw◎×12 20A・C型コンセント ※1 直30A×2 DMXOUT |
| 2サスペンション | 2S | 20 | 4 ※1 | 4 | 4 | 4 | 4 ※1 | 1Kw凸×12 1Kw◎×12 20A・C型コンセント ※1 直30A×2 DMXOUT |
| 3サスペンション | 3S | 20 | 4 ※1 | 4 | 4 | 4 | 4 ※1 | 1Kw凸×12 1Kw◎×12 20A・C型コンセント ※1 直30A×2 DMXOUT |
| 4サスペンション | 4S | 16 | 4 ※1 | 4 | | 4 | 4 ※1 | 1Kw凸×8 1Kw◎×8 20A・C型コンセント ※1 直30A×2 DMXOUT |
| アッパーホリ | UH | 16 | 4 | 4 | | 4 | 4 | “71 “72 “63 “22 1色につき 500w×24 フィルタホルダ(W224×H290) ※予備シート無し・その他の色は持込 |
| ローホリ | LH | 16 | 4 | 4 | | 4 | 4 | “72 “59 “22 “40 1色につき 500w×20 フィルタホルダ(W237×H265) ※予備シート無し・その他の色は持込 |
| トータルタワー | TT | 8 | 4 | | | | 4 | 上下各1Kw凸×8 |
| シーリングライト | CL | 24 | | | | | | 1Kw凸×48(8台×6色) |
| フロントサイド | Fr | 32 | 16 | | | | 16 | 上下各1Kw凸×24,(4台×6色) |
| 花道フットライト | 花F | 4 | 2 | | | | 2 | W“78 一色につき 60w×21 |
| フットライトコンセント | F | 4 | 4 | | | | | フロアコンセントは30A・C型コンセント |
| フロア前コンセント | 前 | 4 | 2 | | | | 2 | |
| フロア花道コンセント | FC花 | 4 | 2 | | | | 2 | |
| ウォールコンセント | WC | 6 | 3 | | | | 3 | |
| フロア上下コンセント | FC | 32 | 16 | | | | 16 | |
| フロア奥コンセント | 奥 | 8 | | 4 | | 4 | | |
| 非 調 光 回 路 | 仮設電源 | | | | | | | 150A 単相3線(上前・下奥各1 端子台受)各30A・C型コンセント2付 75A 3相3線(上前端子台受) |
| | センターピン | | | | | | | 2Kwクセノンピンスポット×2 |
| | シーリング | CL | 2 | | | | | 20A・C型 |

さくらホール(大)照明回路表②

2018.3.14修正版

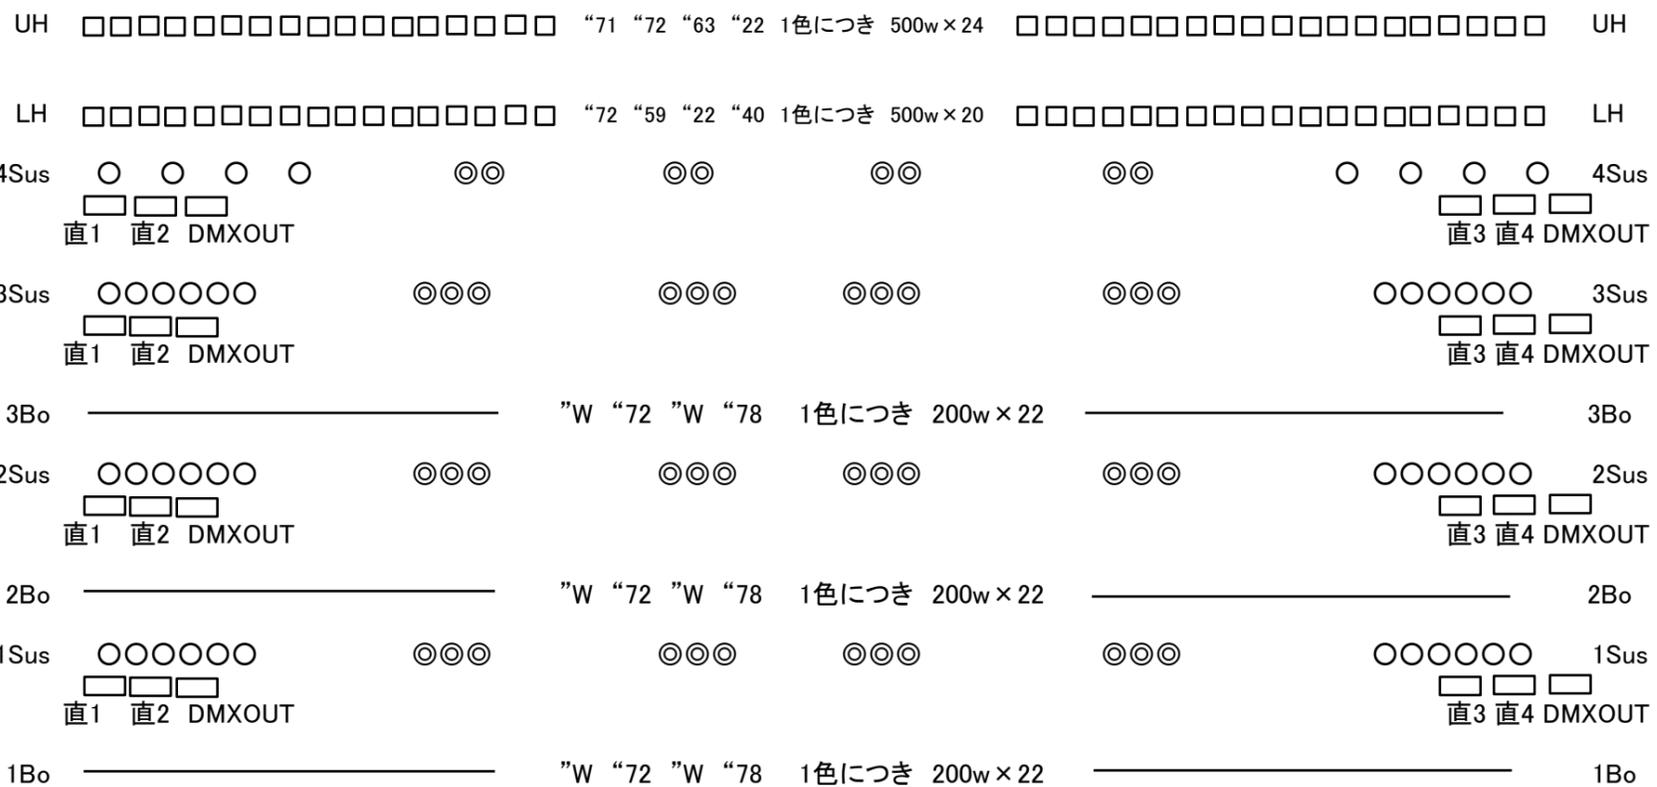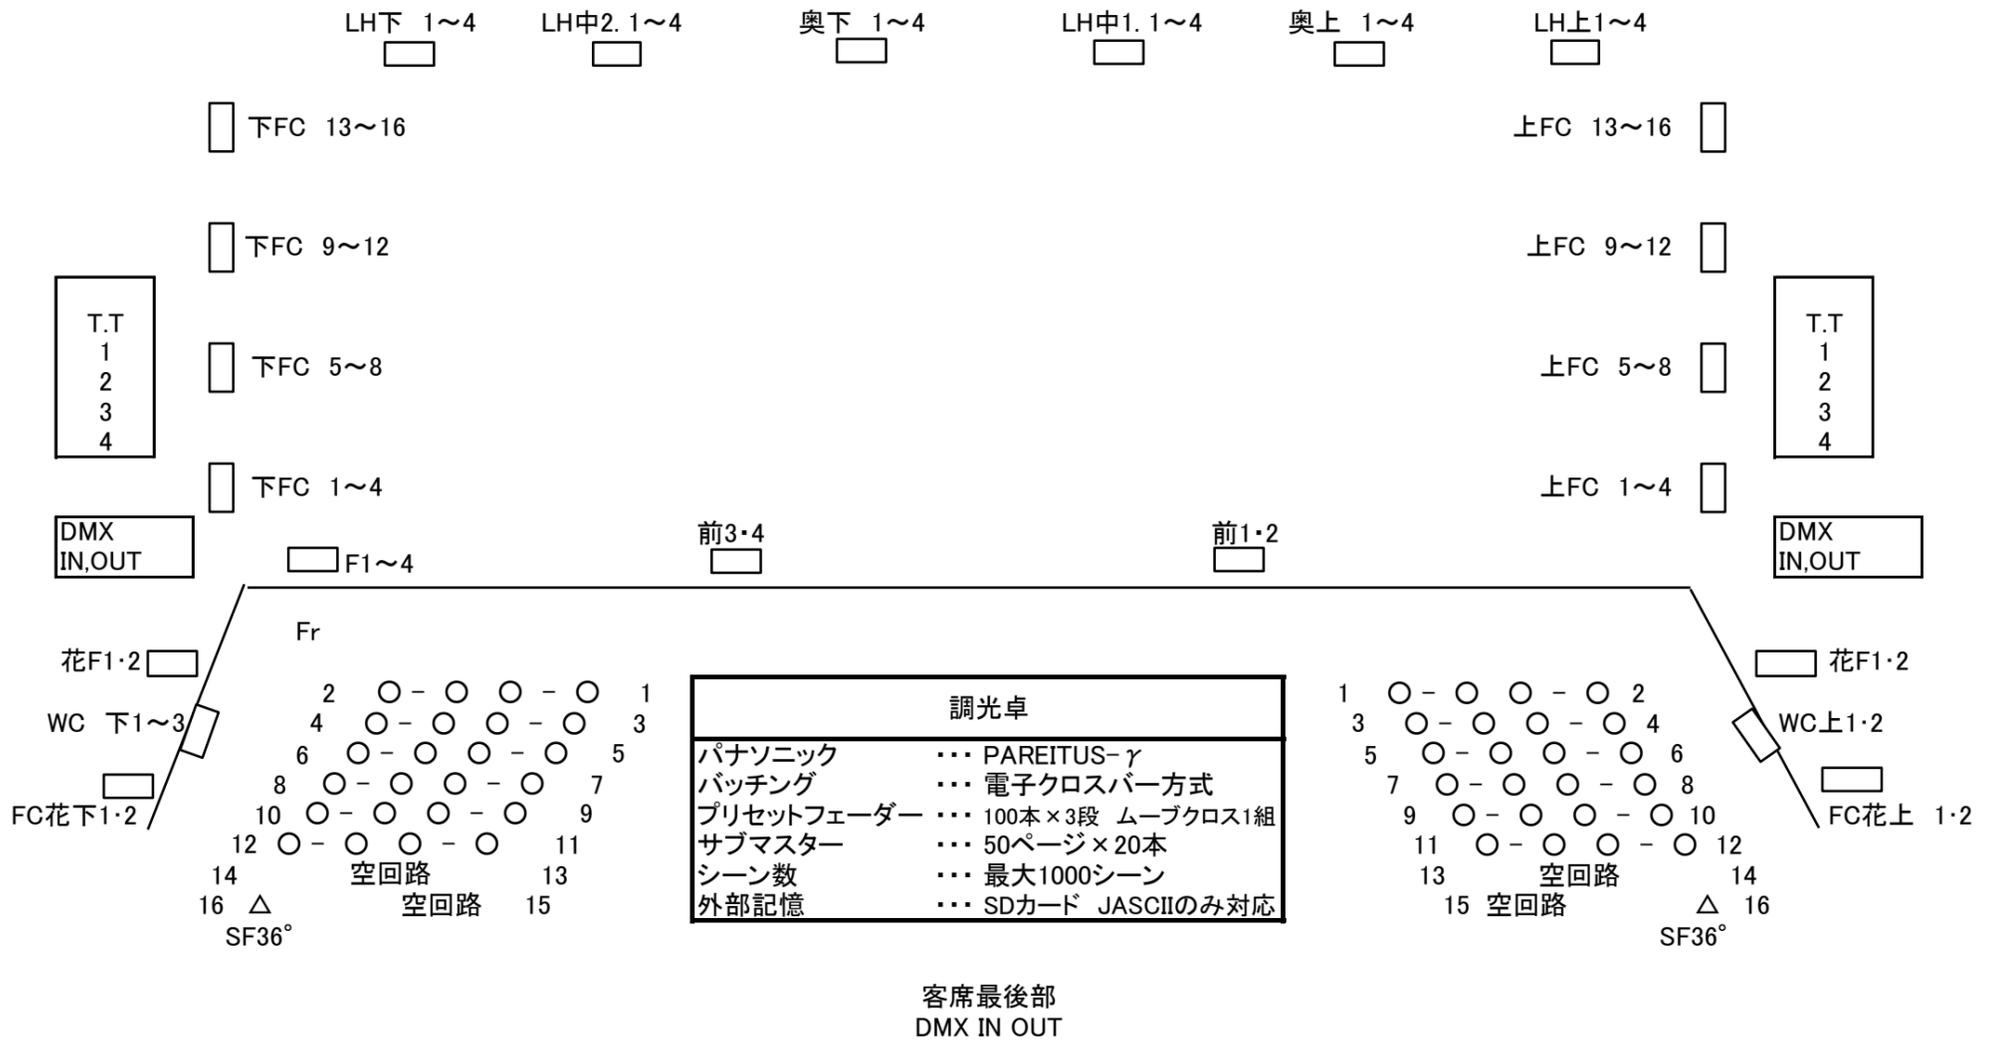


Pro Sus

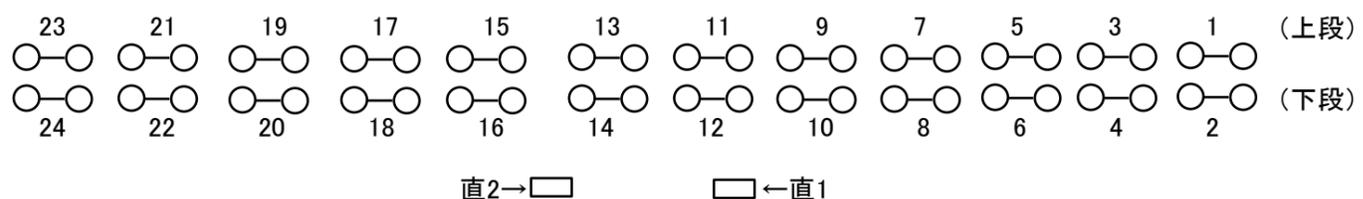

さくらホール(大) サス回路配置図

2018.3.14修正版

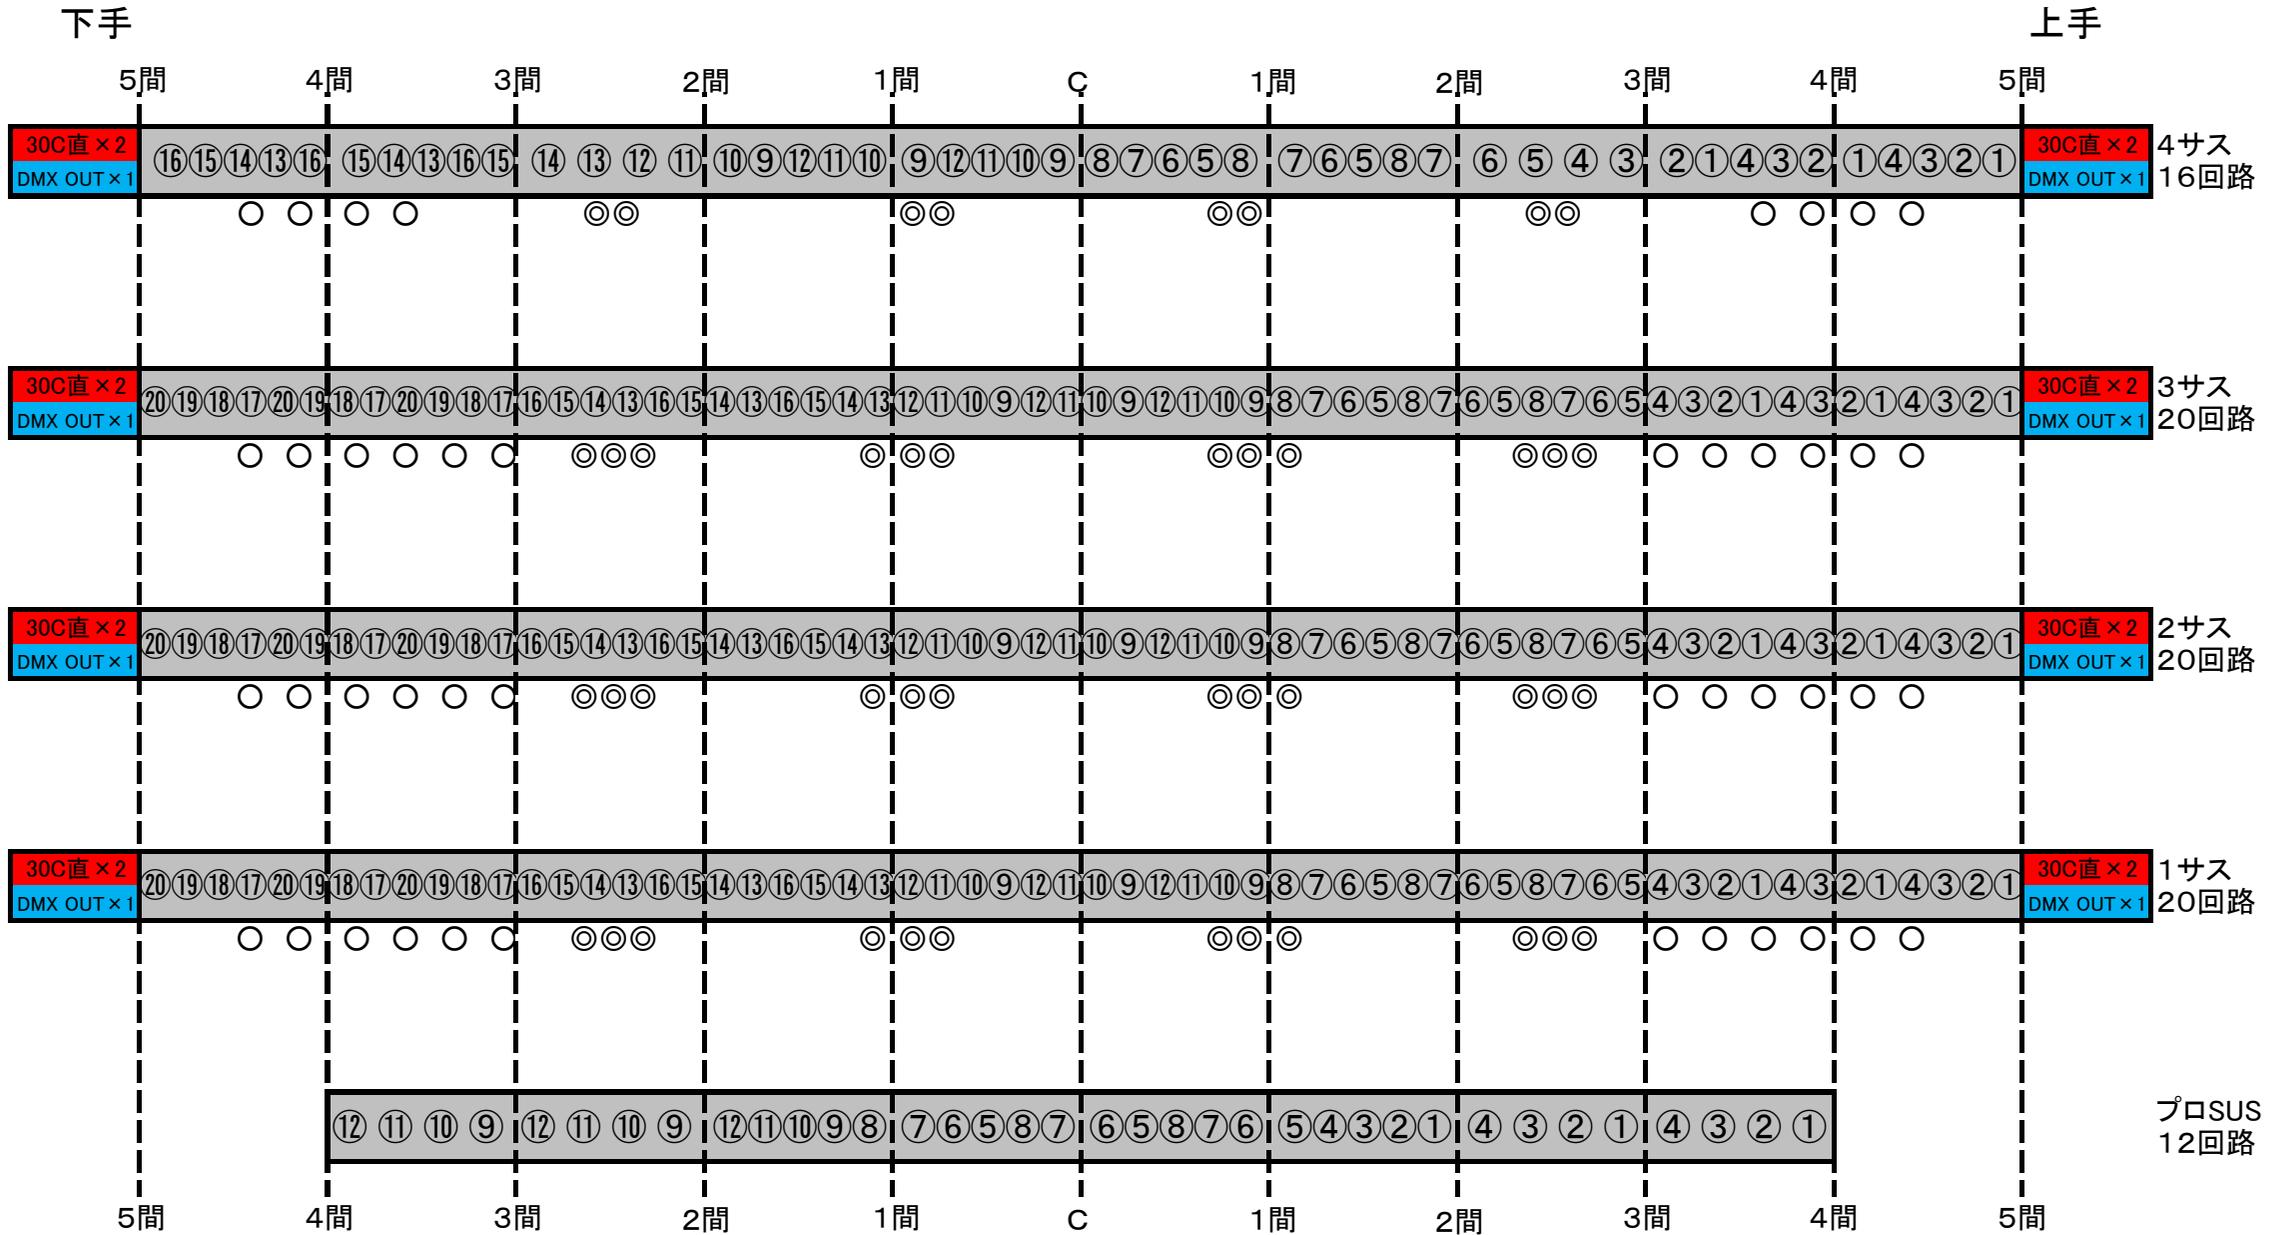

備考 C型20Aコンセント ○◎は基本吊位置
3サスの①~⑫は天反切替
距離は目安としてください

